
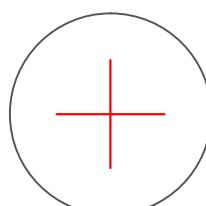


УЗен

24

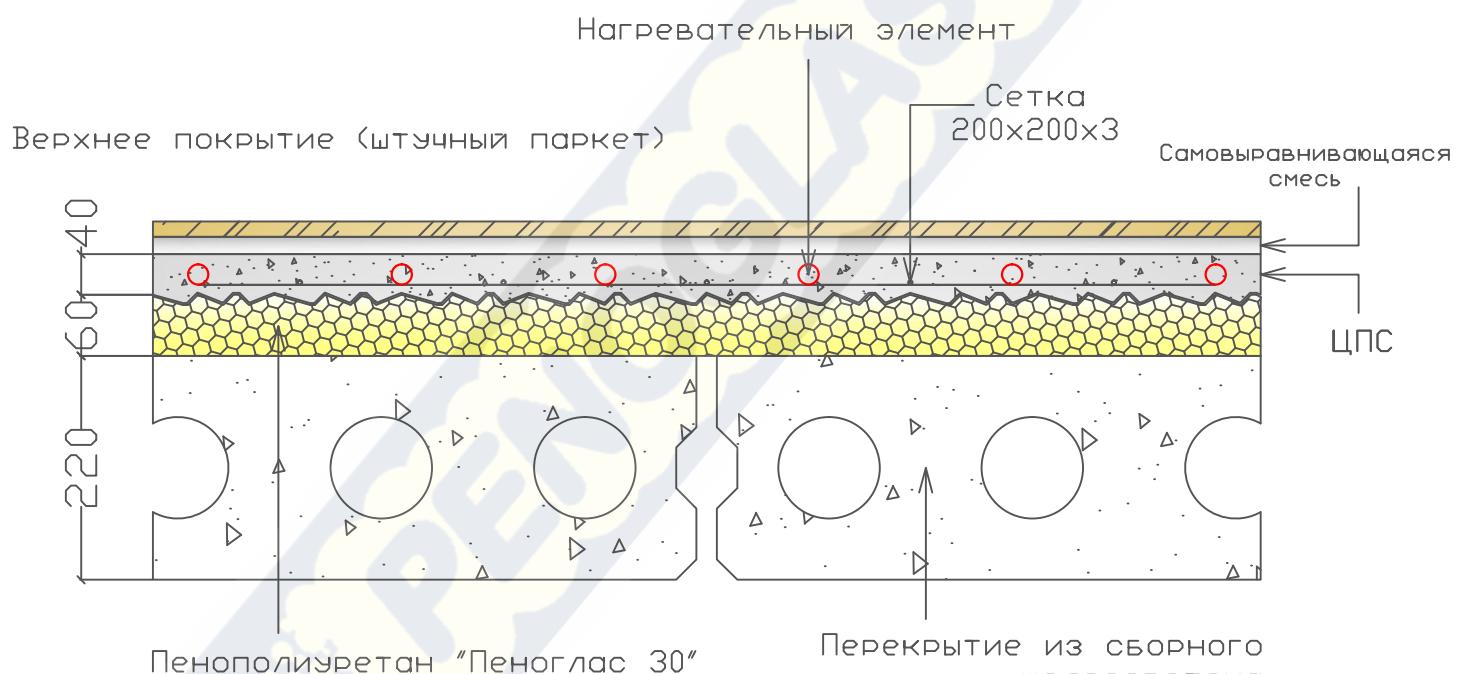

ПОЛ НАД ОТАПЛИВАЕМЫМ ПОМЕЩЕНИЕМ

ВЕРХНЕЕ ПОКРЫТИЕ (ШТУЧНЫЙ ПАРКЕТ)+САМОВЫРАВНИВАЮЩАЯСЯ СМЕСЬ+ЦПС  
(с обогревом) +"Пеноглас 30"+Сборное Ж/Б перекрытие

1

24